

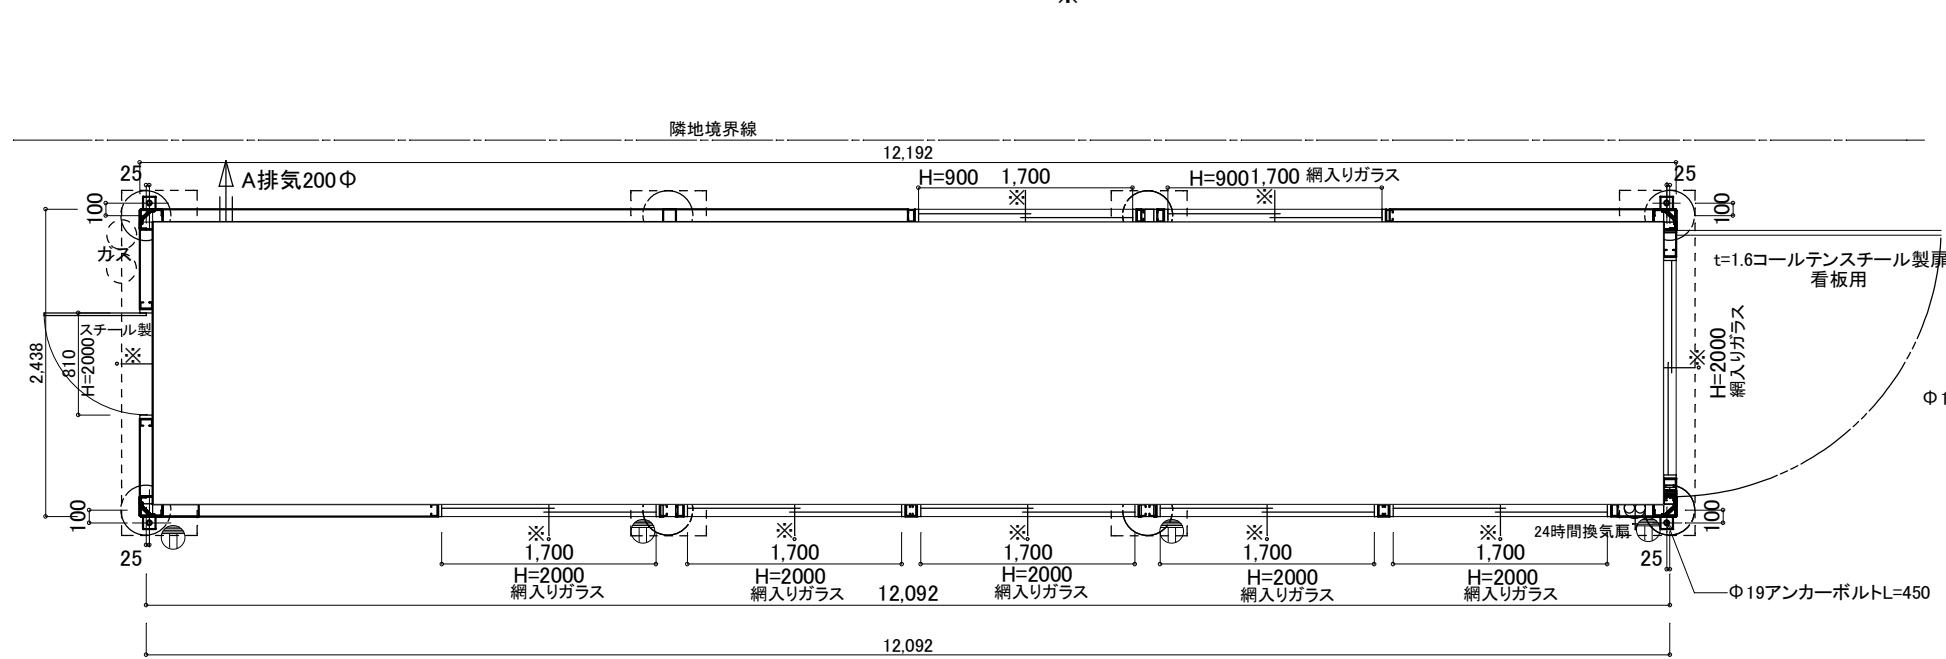
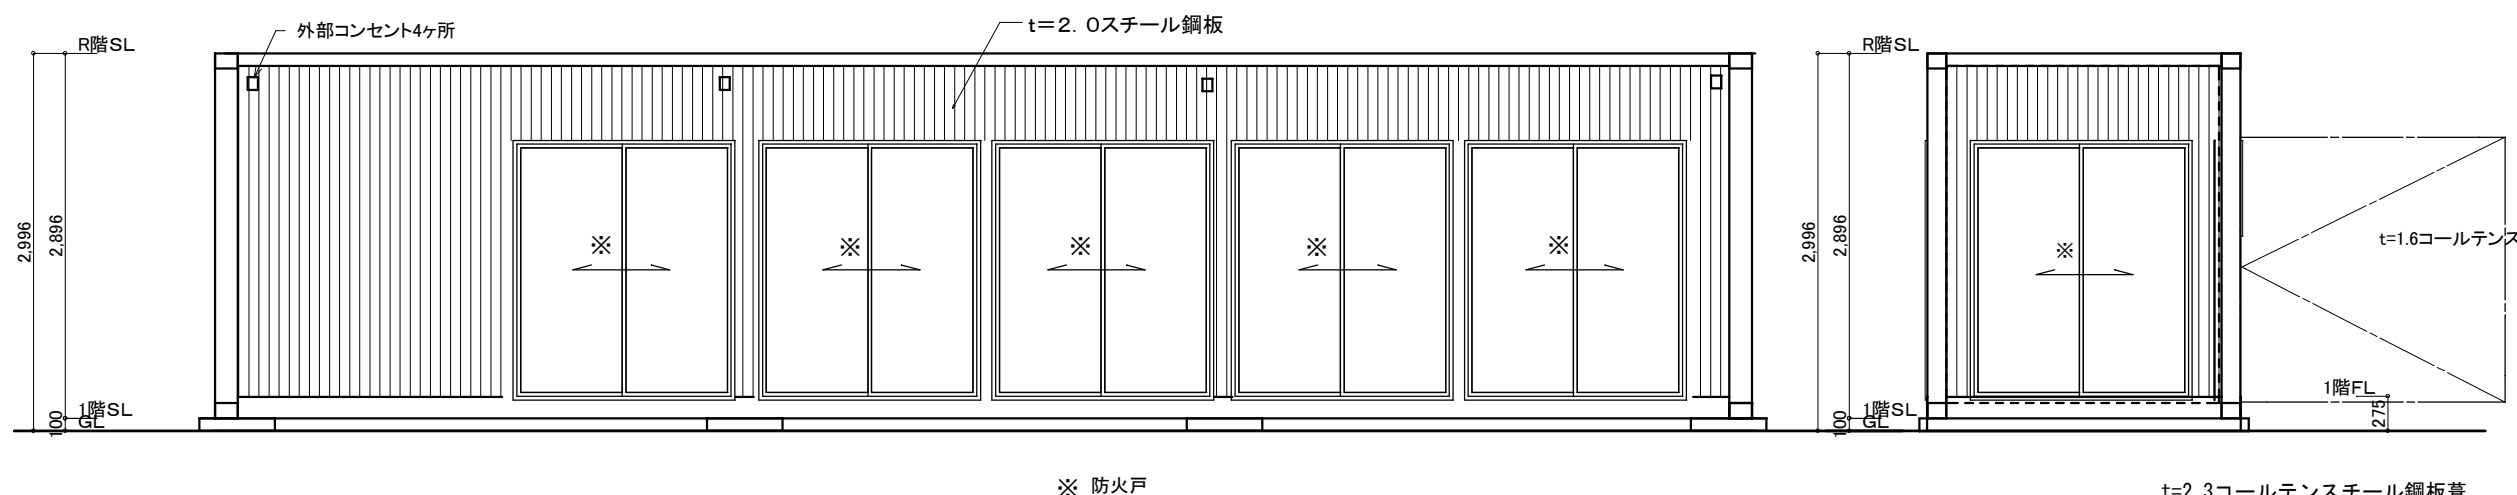


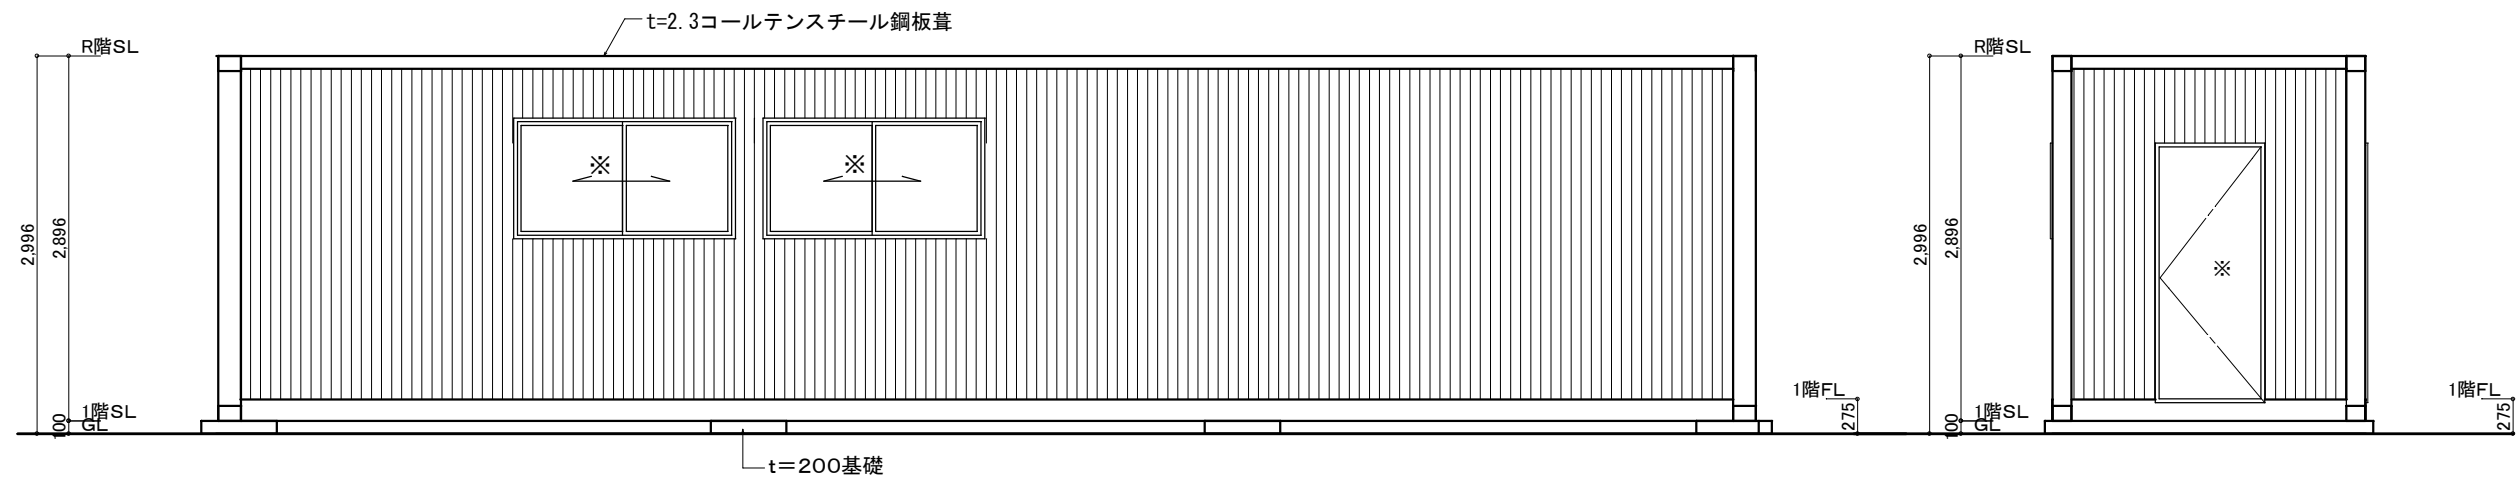

※ 防火戸 平面図 S=1/50

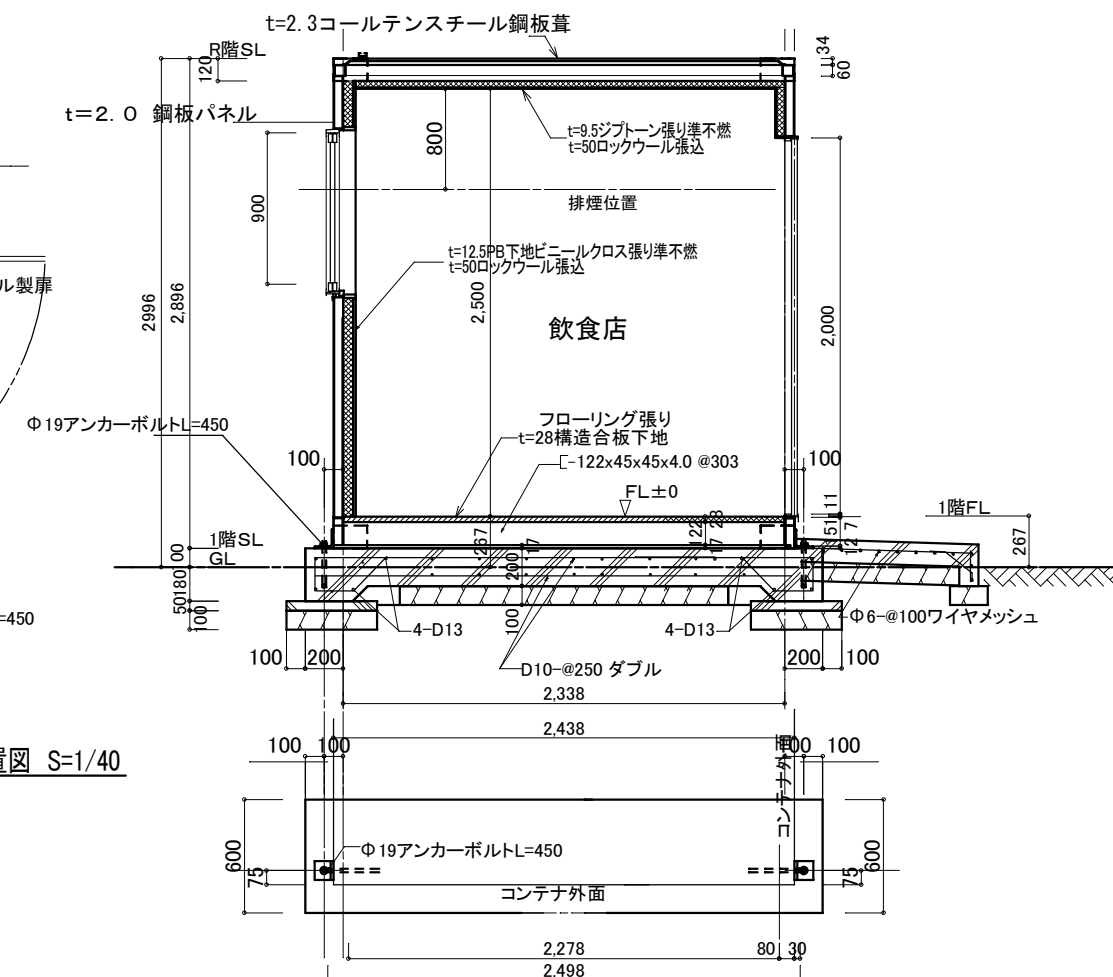

アンカー位置図 S=1/40

矩形図 S=1/40

鉄骨造 柱 □-100x100x6
梁 □-100x100x6
ターンバックル M 1 6 } 適合仕様に適合する。

※使用建築建材は全てJISorJAS規格品 F ☆☆☆とする

総重量 3.9t