



案内図

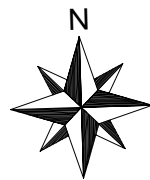

道路境界線

建設予定地

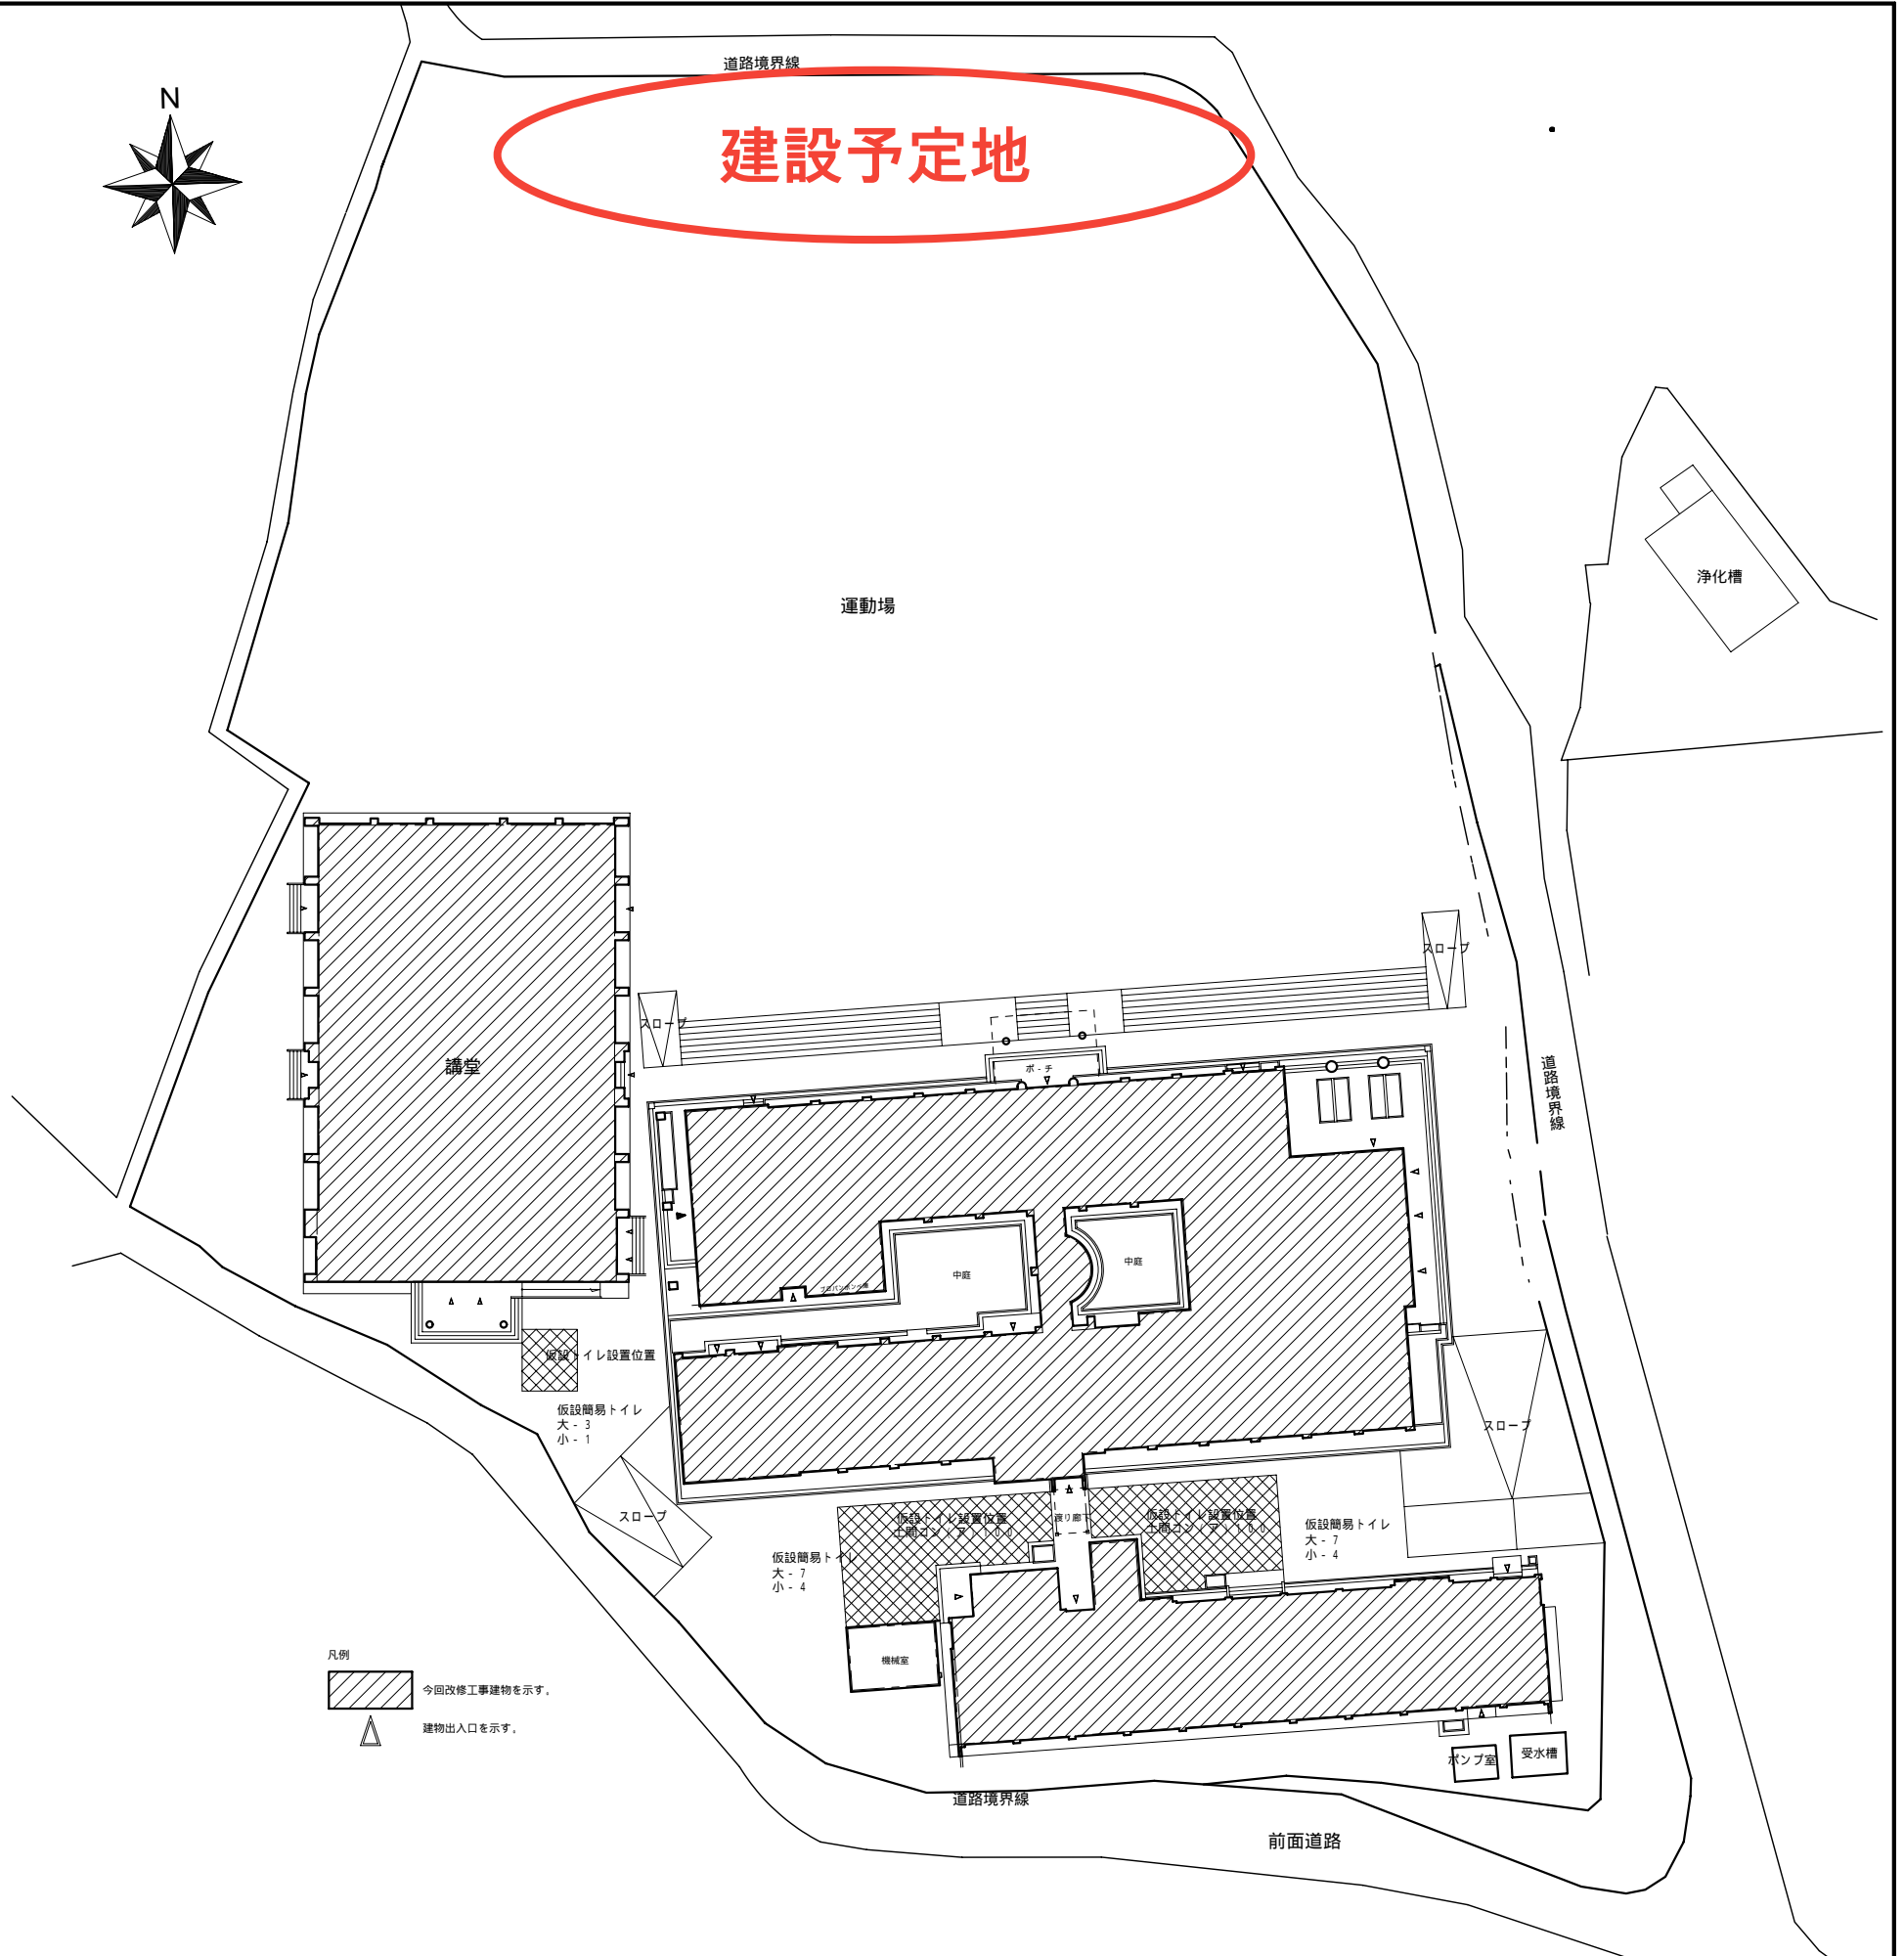

凡例

今回改修工事建物を示す。

建物出入口を示す。

記 事
仮設簡易トイレ設置位置までの渡り廊下設置（施工計画提出のこと）

工事名 吉富小学校トイレ改修工事

図面名 案内図 配置図

SCALE A1=1/300 A3=1/600

図面番号 A-06