


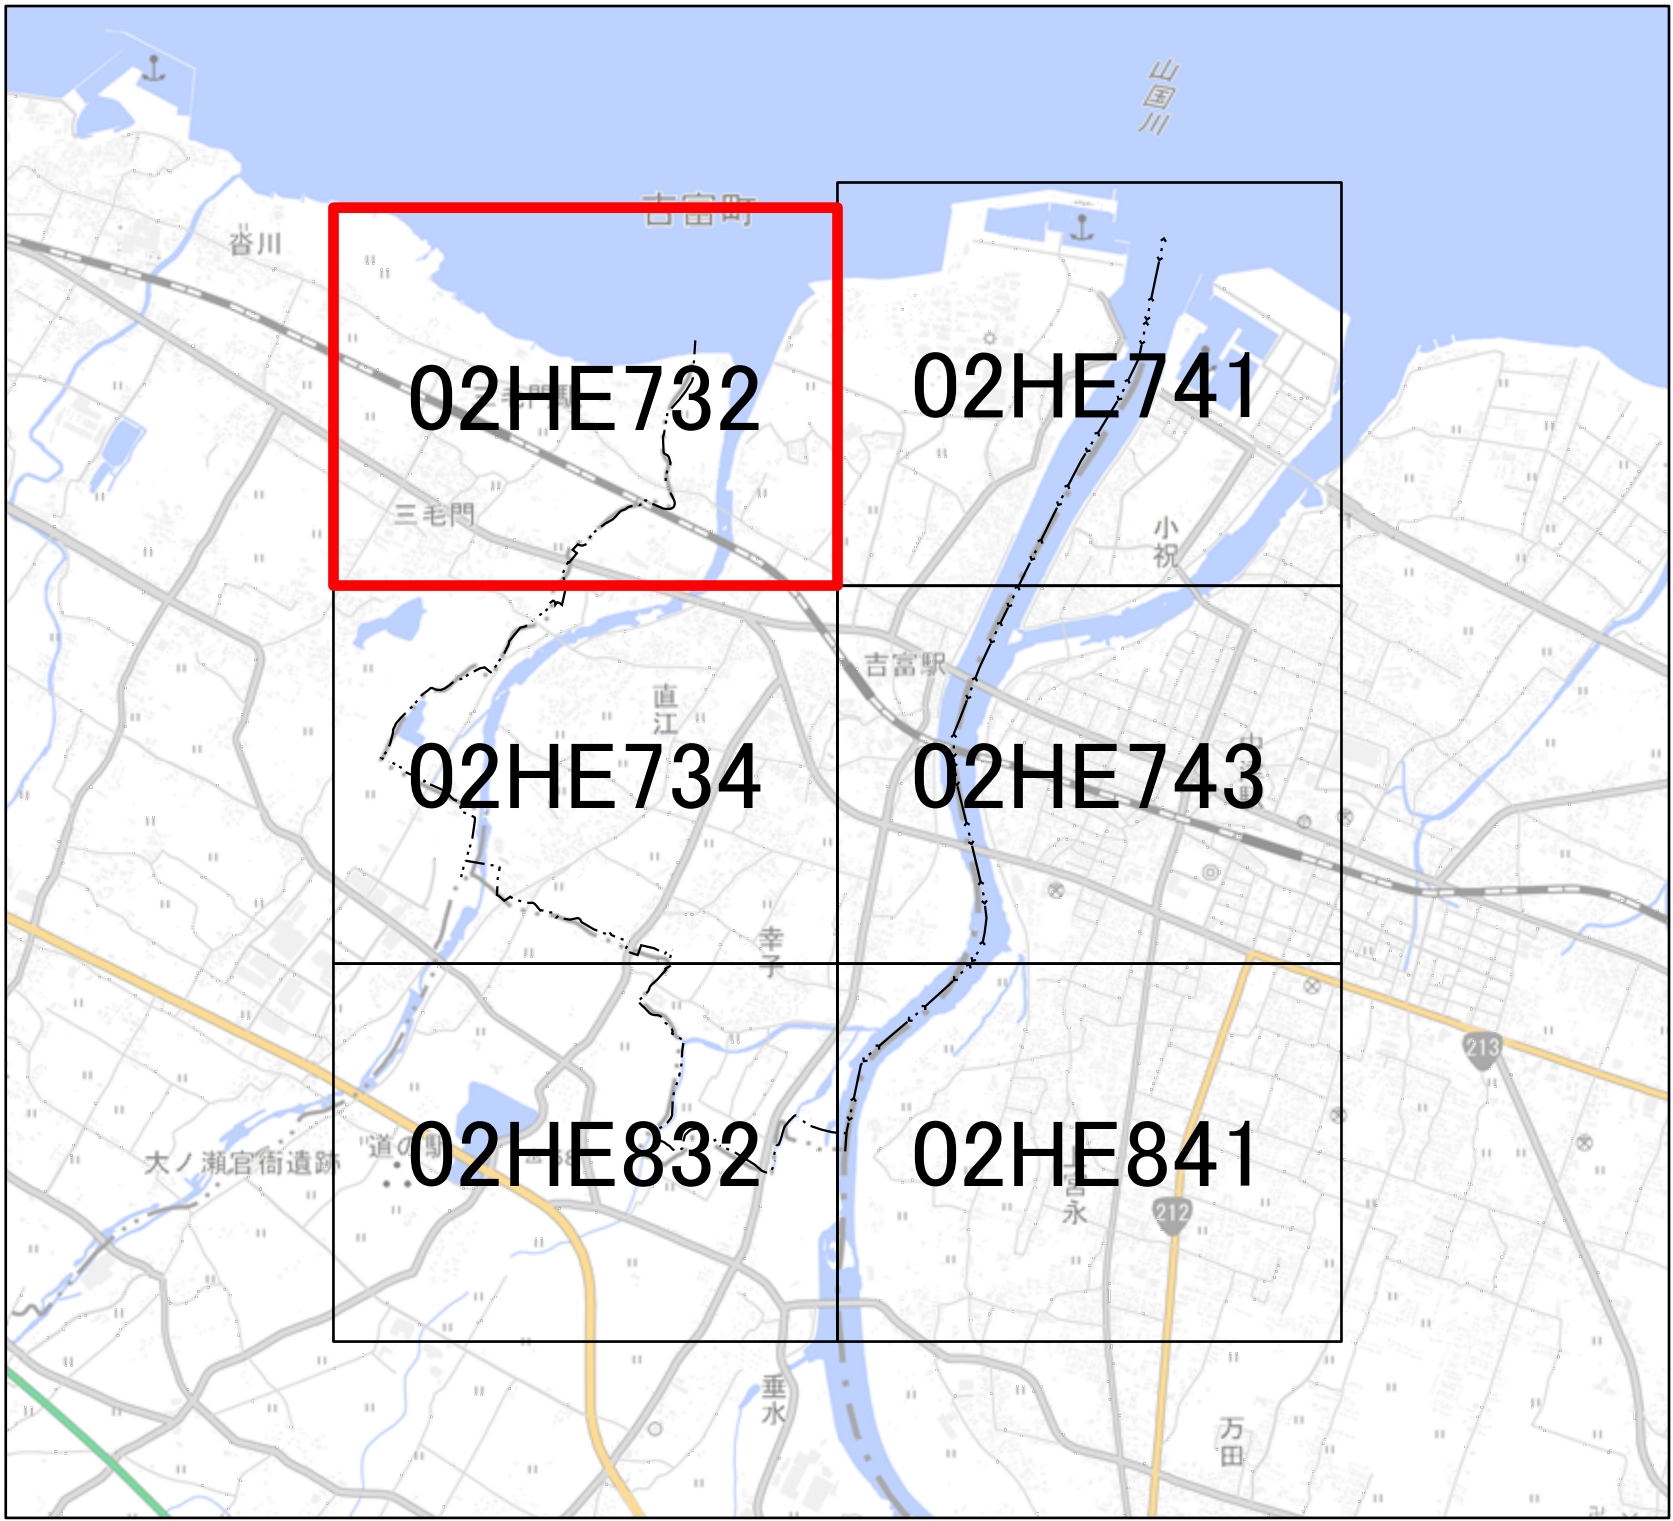

1:2,500

02HE732

位置図



凡例		
	都市計画区域界(行政界)	
	第一種低層住居専用地域	
	第一種住居地域	
	工業専用地域	
	近隣商業地域	
	無指定区域	
	上段 容積率	
	下段 建ぺい率	
	壁面後退制限	
	最低敷地面積(㎡)	

建築基準法 防火関係		
	第一種低層住居専用地域	22条区域
	第一種住居地域	22条区域
	工業専用地域	22条区域
	近隣商業地域	準防火地域

高さ制限		
	第一種低層住居専用地域	10m以下
	第一種住居地域高度地区	15m以下

0 100 200 300 400 500 m