



平面図

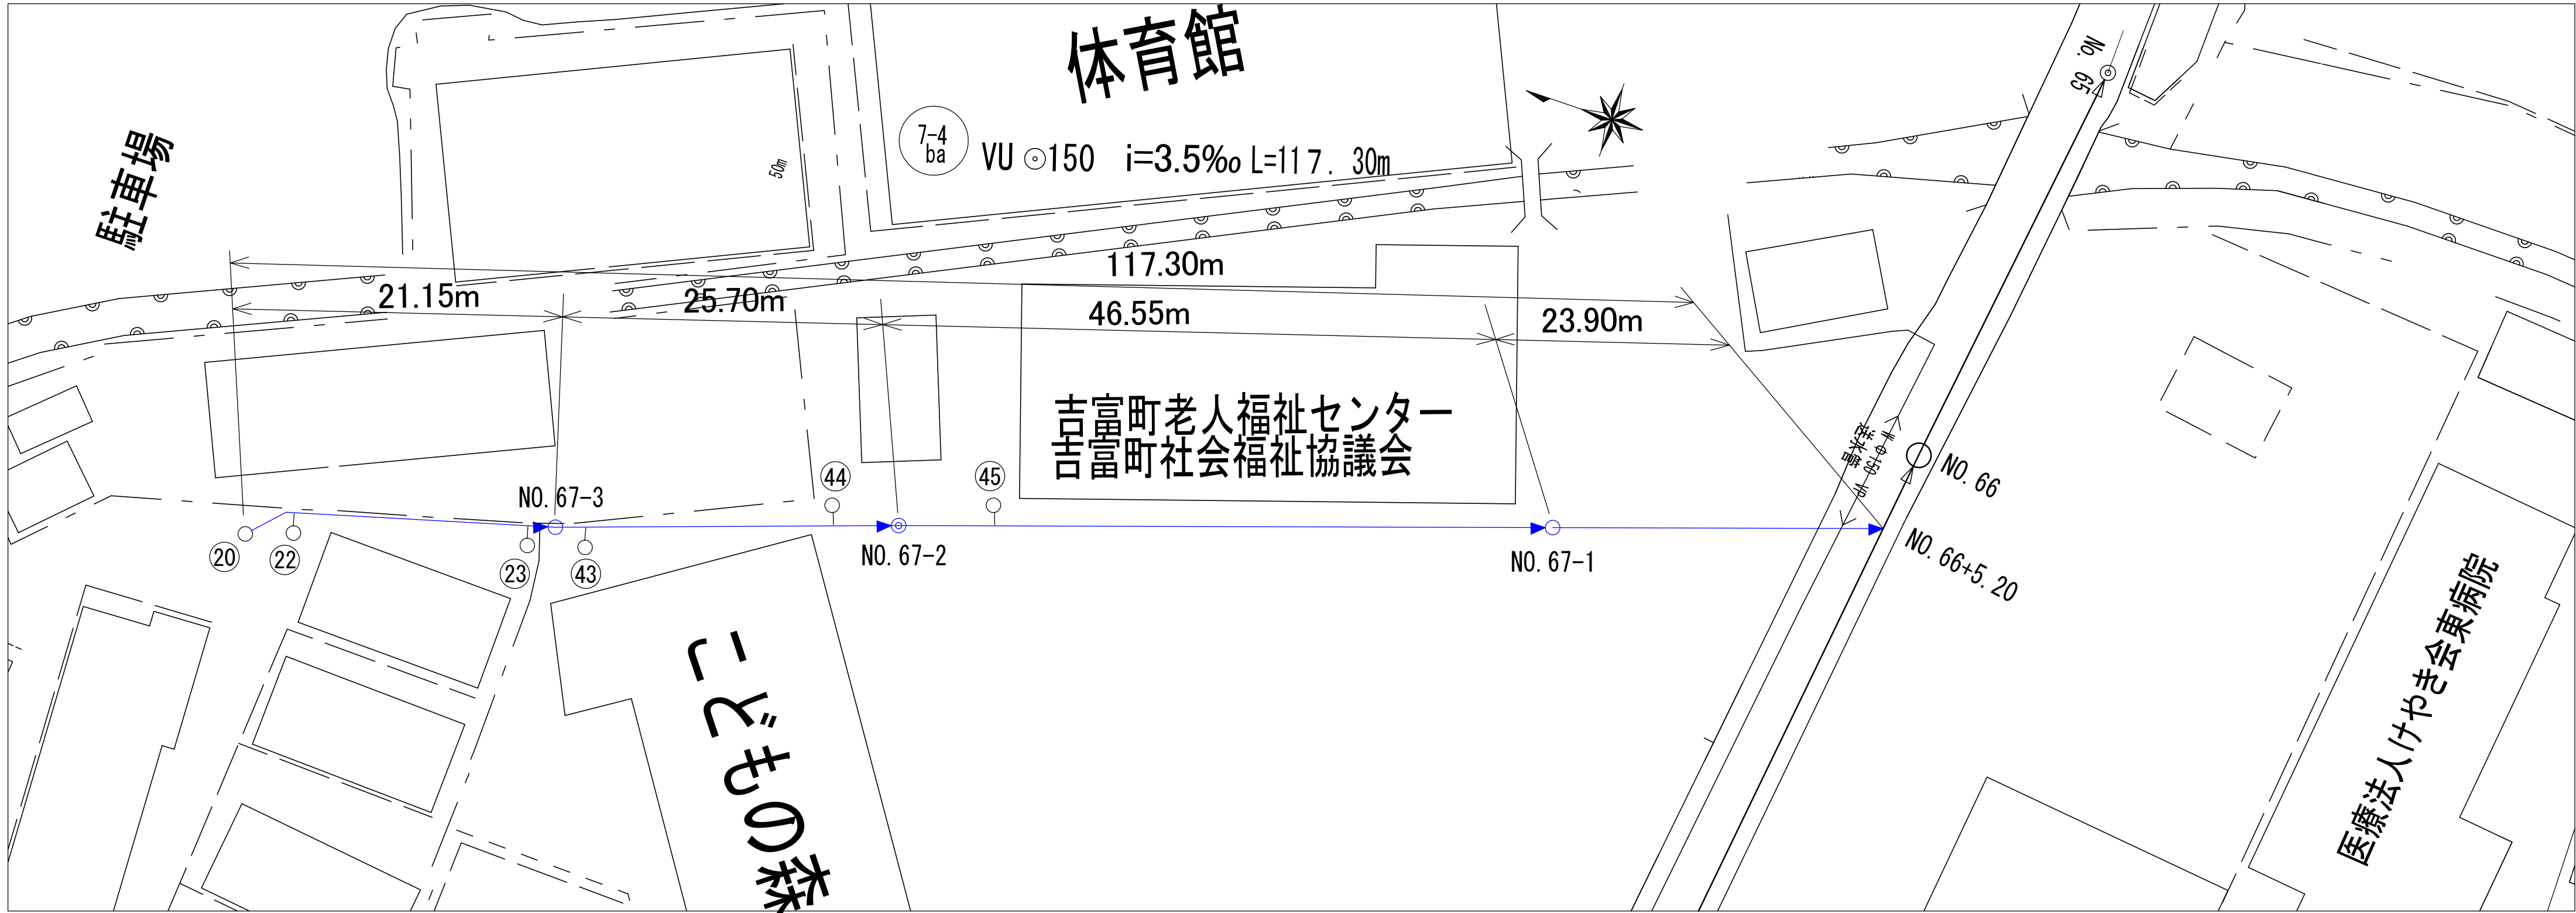

縦断図 縦・横 1:1

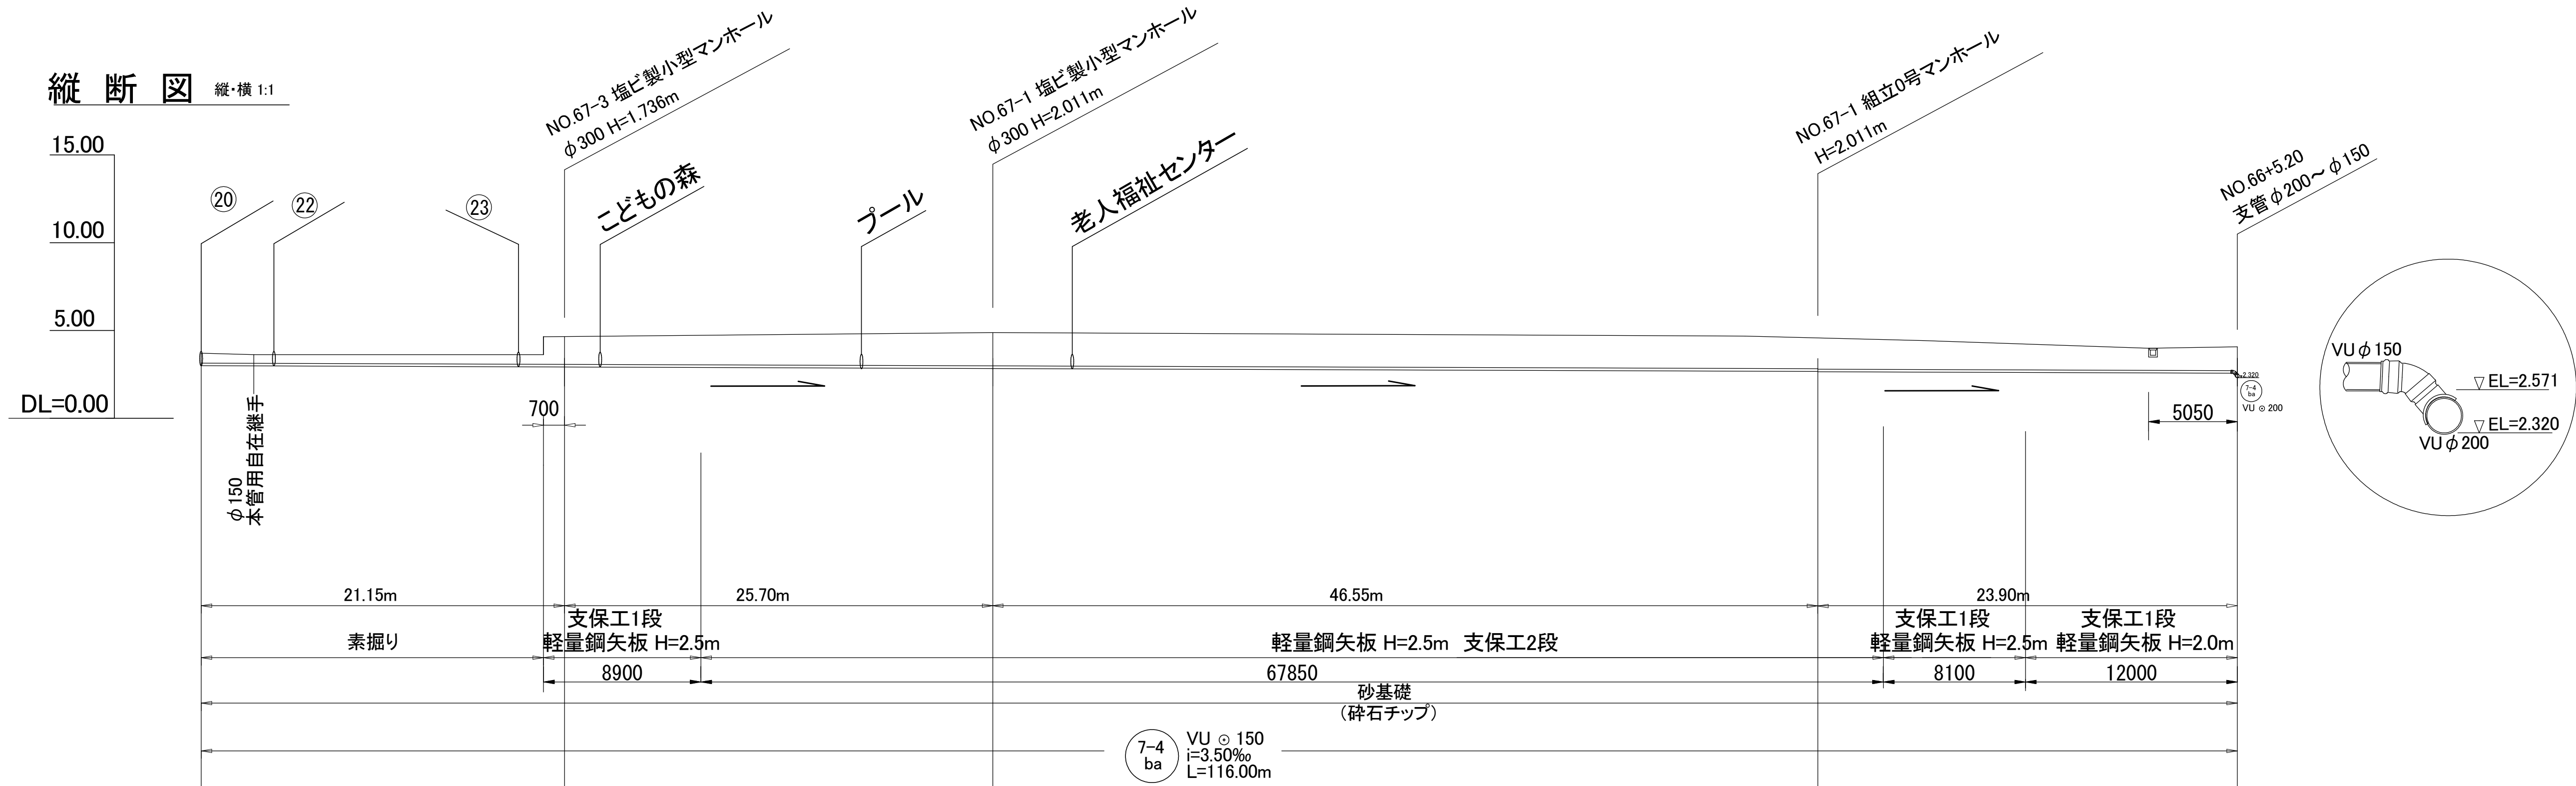

掘削深	0.74	0.84	2.22	2.13	1.56	1.71
地盤高	3.59	3.62	4.91	4.65	3.99	4.12
土被り	0.42	0.52	1.90	1.82	1.24	1.39
管底高	3.012	2.940	2.848	2.675	2.589	2.571
区間距離	21.15	25.70	46.55	23.90		0.00
追加距離	117.30	96.15	70.45	23.90		0.00

工 事 年 度	平成 21 年 度		
工 事 名	平成21年度 公共下水道事業 和井田系列広津地区面整備管渠(第1工区)築造工事		
工 事 箇 所	築上郡吉富町大字広津		
図 面 名	平面縦断図	図 面 番 号	
縮 尺	図 示	9 / 18	
作成年月日	平成 年 月 日		
福岡県吉富町			